












1:1000
k.ú. CVRČOVICE U POHOŘELIC
 5247

LEGENDA

-  OPTICKÁ TRASA NAPOJENÍ
-  OPTICKÁ TRASA NAPOJENÍ - VARIANTA 2
-  VTL PLYN
-  STL, NTL PLYN
-  VODOVOD
-  KANALIZACE
-  TELEKOMUNIKAČNÍ VEDENÍ
-  NN
-  VN
-  VVN

Cvrčovice

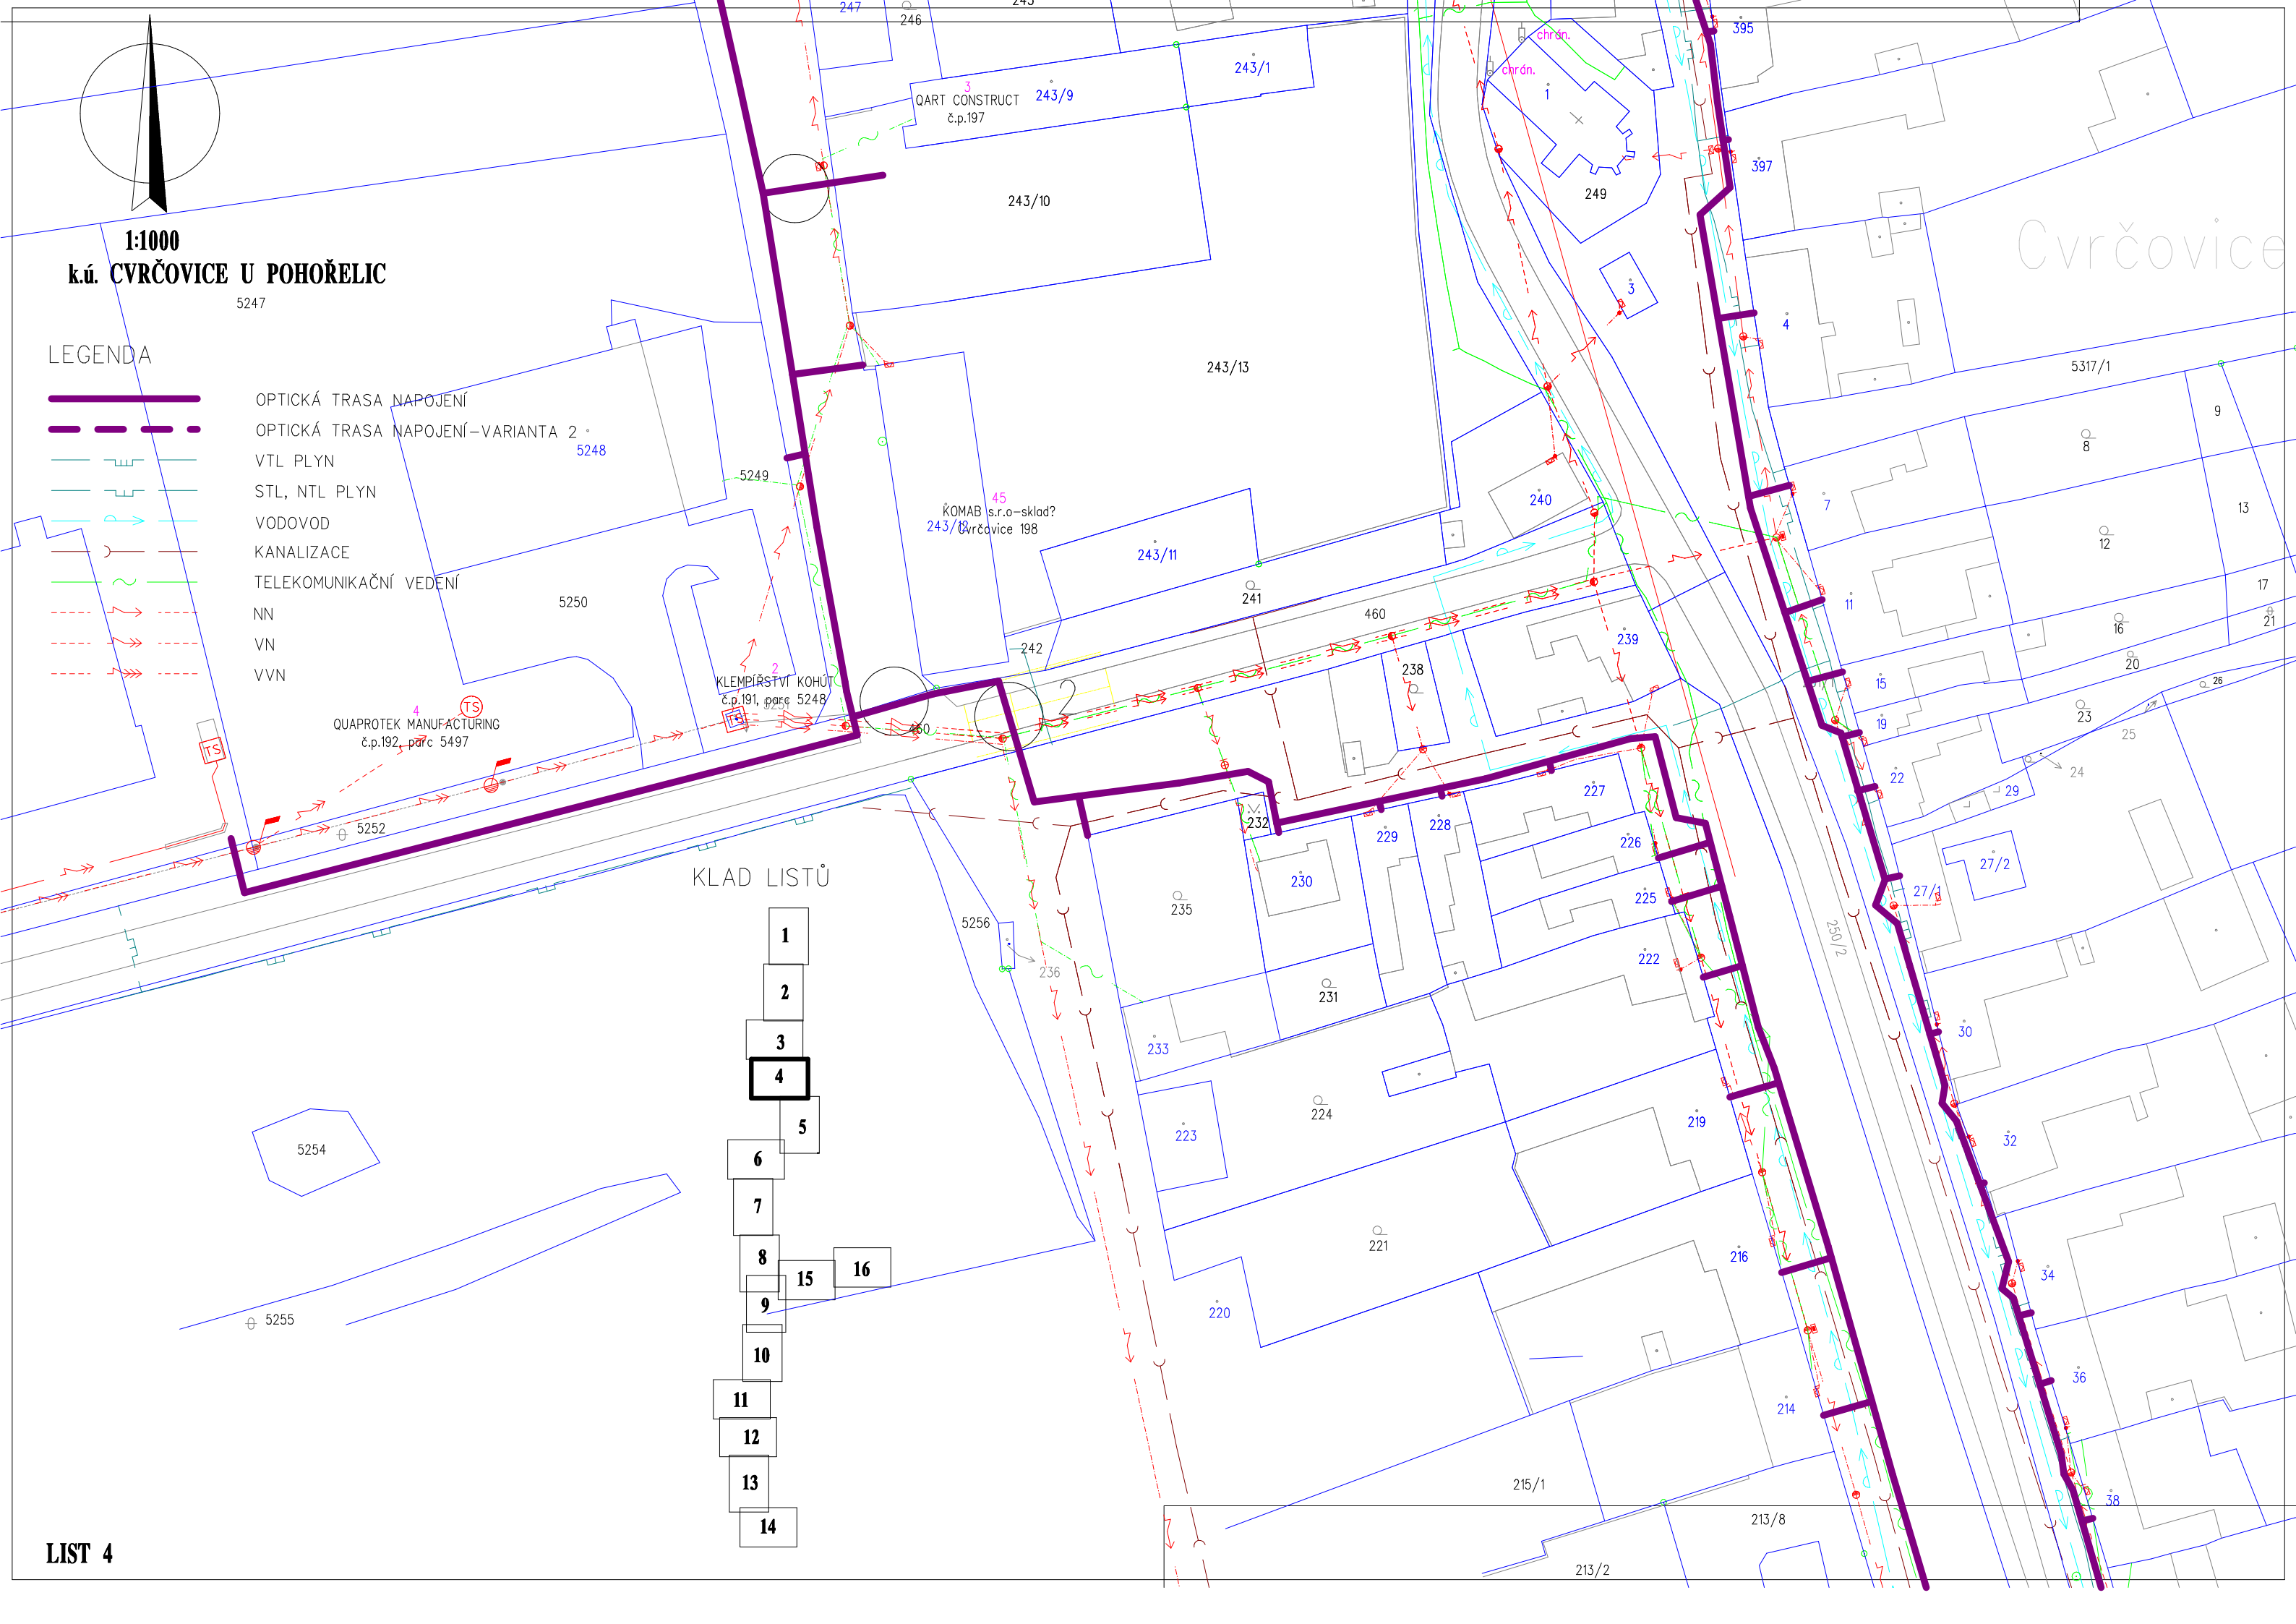

QUAPROTEK MANUFACTURING
 č.p.192, parc 5497

KLEMPÍŘSTVÍ KOHÚT
 č.p.191, parc 5248

KOMAB s.r.o.-sklad?
 243/8 Cvrčovice 198

QART CONSTRUCT
 č.p.197

KLAD LISTŮ

- 1
- 2
- 3
- 4**
- 5
- 6
- 7
- 8
- 9
- 10
- 11
- 12
- 13
- 14
- 15
- 16